

BAUHERRSCHAFT Röm. kath. Kirchengemeinde Schaffhausen Faserstaubstrasse 4 8200 Schaffhausen	PLAN-NR. 1455.41.1	NO.01
MASSSTAB 1:100	PROJEKTPHASE Bauprojekt	
STAND PLANBEARBEITUNG 04 / 11 / 2024	FORMAT 105,1x59,4cm	ERSTELLUNGSDATUM 04 / 11 / 2024
PARZELLE GB NR 5030		GEZEICHNET DB

Umplatzierung Parkplätze und Sanierung Vorplatz Kath. Kirche St. Peter

Schaffhausen

GRUNDRISS UMGEBUNG

BÖSCH LANDSCHAFTSARCHITEKTUR

MÜHLENTALSTRASSE 185 / 8200 SCHAFFHAUSEN / 052 620 26 20 / aussenarchitektur.ch



BEGRÜNUNG



PARKIERUNG

Verschieben Parkplatz

Aufheben 13 PP Bestand auf Vorplatz
Neuanlage / Ersatz 13 PP + 1 PP IV

Hindernisfreies Bauen

Gefälle auf saniertem Platz unter 6%.
Oberfläche Asphalt / Naturstein gesägt und gestrahlt

- IV-PP
- Längs- und Quergefälle max. 2%.
- Max. Distanz zu Eingängen: 45m unter 6% (Asphalt)

ENTWÄSSERUNG


Meteorwasser Platz

Das anfallende Meteorwasser auf der Platzfläche wird über die Fugen des zentralen Natursteinbelages in das Baumrubenvolumen zur Versickerung geleitet.


Meteorwasser PP

Das anfallende Meteorwasser auf den PP wird über Sickerverbundsteine und die zentralen Grünstreifen zur Versickerung dem Boden zugeführt.

NEUORGANISATION PARKPLÄTZE

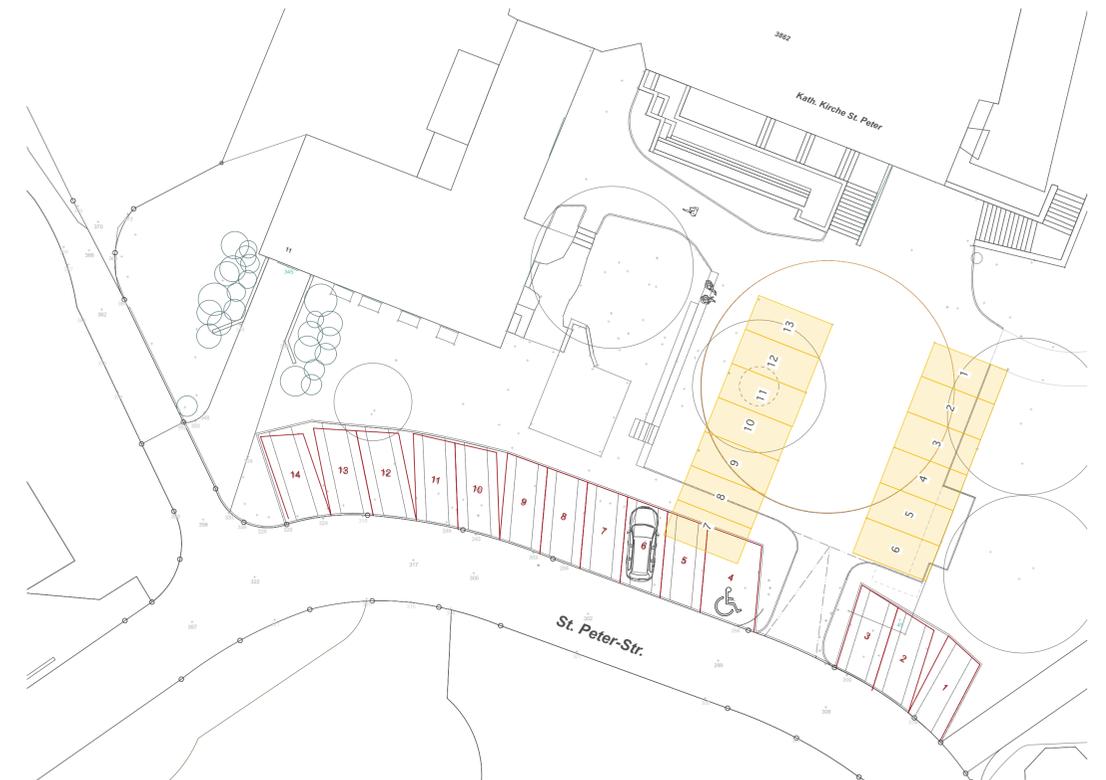

MODELLDARSTELLUNG

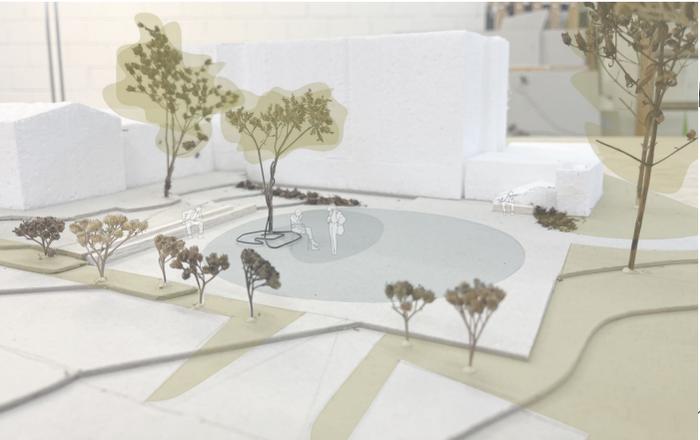

RASENGITTERSTEIN
Typ Sentoni
Als begrünter Sickerstreifen

VERBUNDSTEINE
Typ Raina Drain
Als Fahrstreifen